


SZKIC LOKALIZACYJNY:

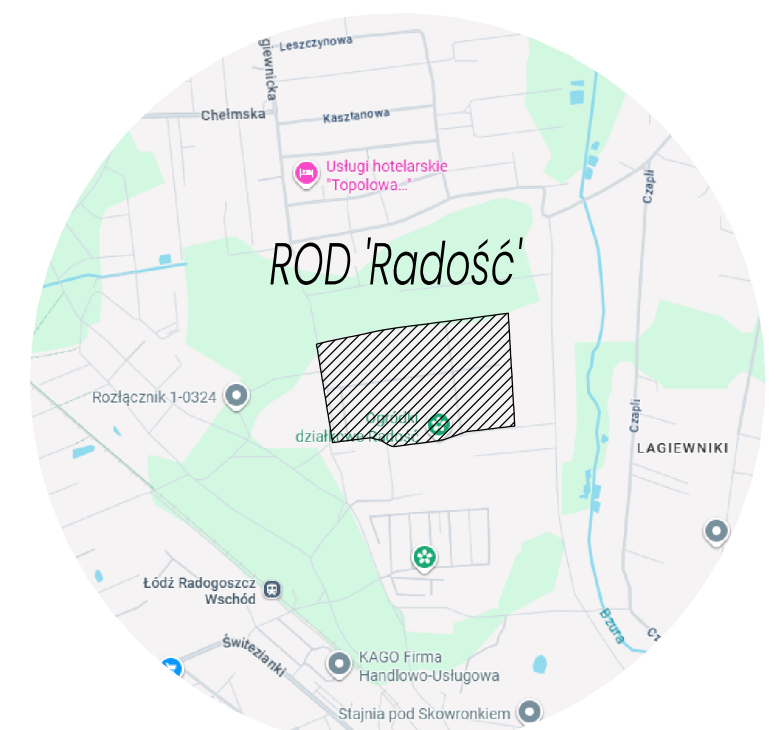

Plan zagospodarowania
ROD 'Radość' w Łodzi
przy ul. K. i J. Marczyńskich 19

Skala: 1:1000

- Legenda:**
- Zakres mapy
 - Granica działki rodzinnej
 - Granica działki ewidencyjnej
 - Granica ogrodu rodzinnego
 - Orientacyjny przebieg sieci energetycznej
 - Orientacyjny przebieg sieci wodociągowej
 - Przebieg sieci energetycznej
 - Przebieg sieci wodociągowej
 - Przebieg sieci gazowej
 - Przebieg sieci kanalizacyjnej
 - Przebieg sieci telekomunikacyjnej
 - Przebieg sieci ciepłowniczej
 - Przebieg sieci niezidentyfikowanej
 - Brama
 - Furtka



Sporządzono: grudzień 2025 r.
Geodeta Joanna Grabowska

unimap tech
ul. J. Gałusza 10/13, 40-594 Katowice
Nr konta: ING 04 1050 1621 1000 0092 0966 5198
NIP: 814-152-10-18 REGON: 241460019

www.rodunimaptech.pl
rod@unimaptech.pl
+48 572 108 11